KOORDINAČNÍ SITUACE

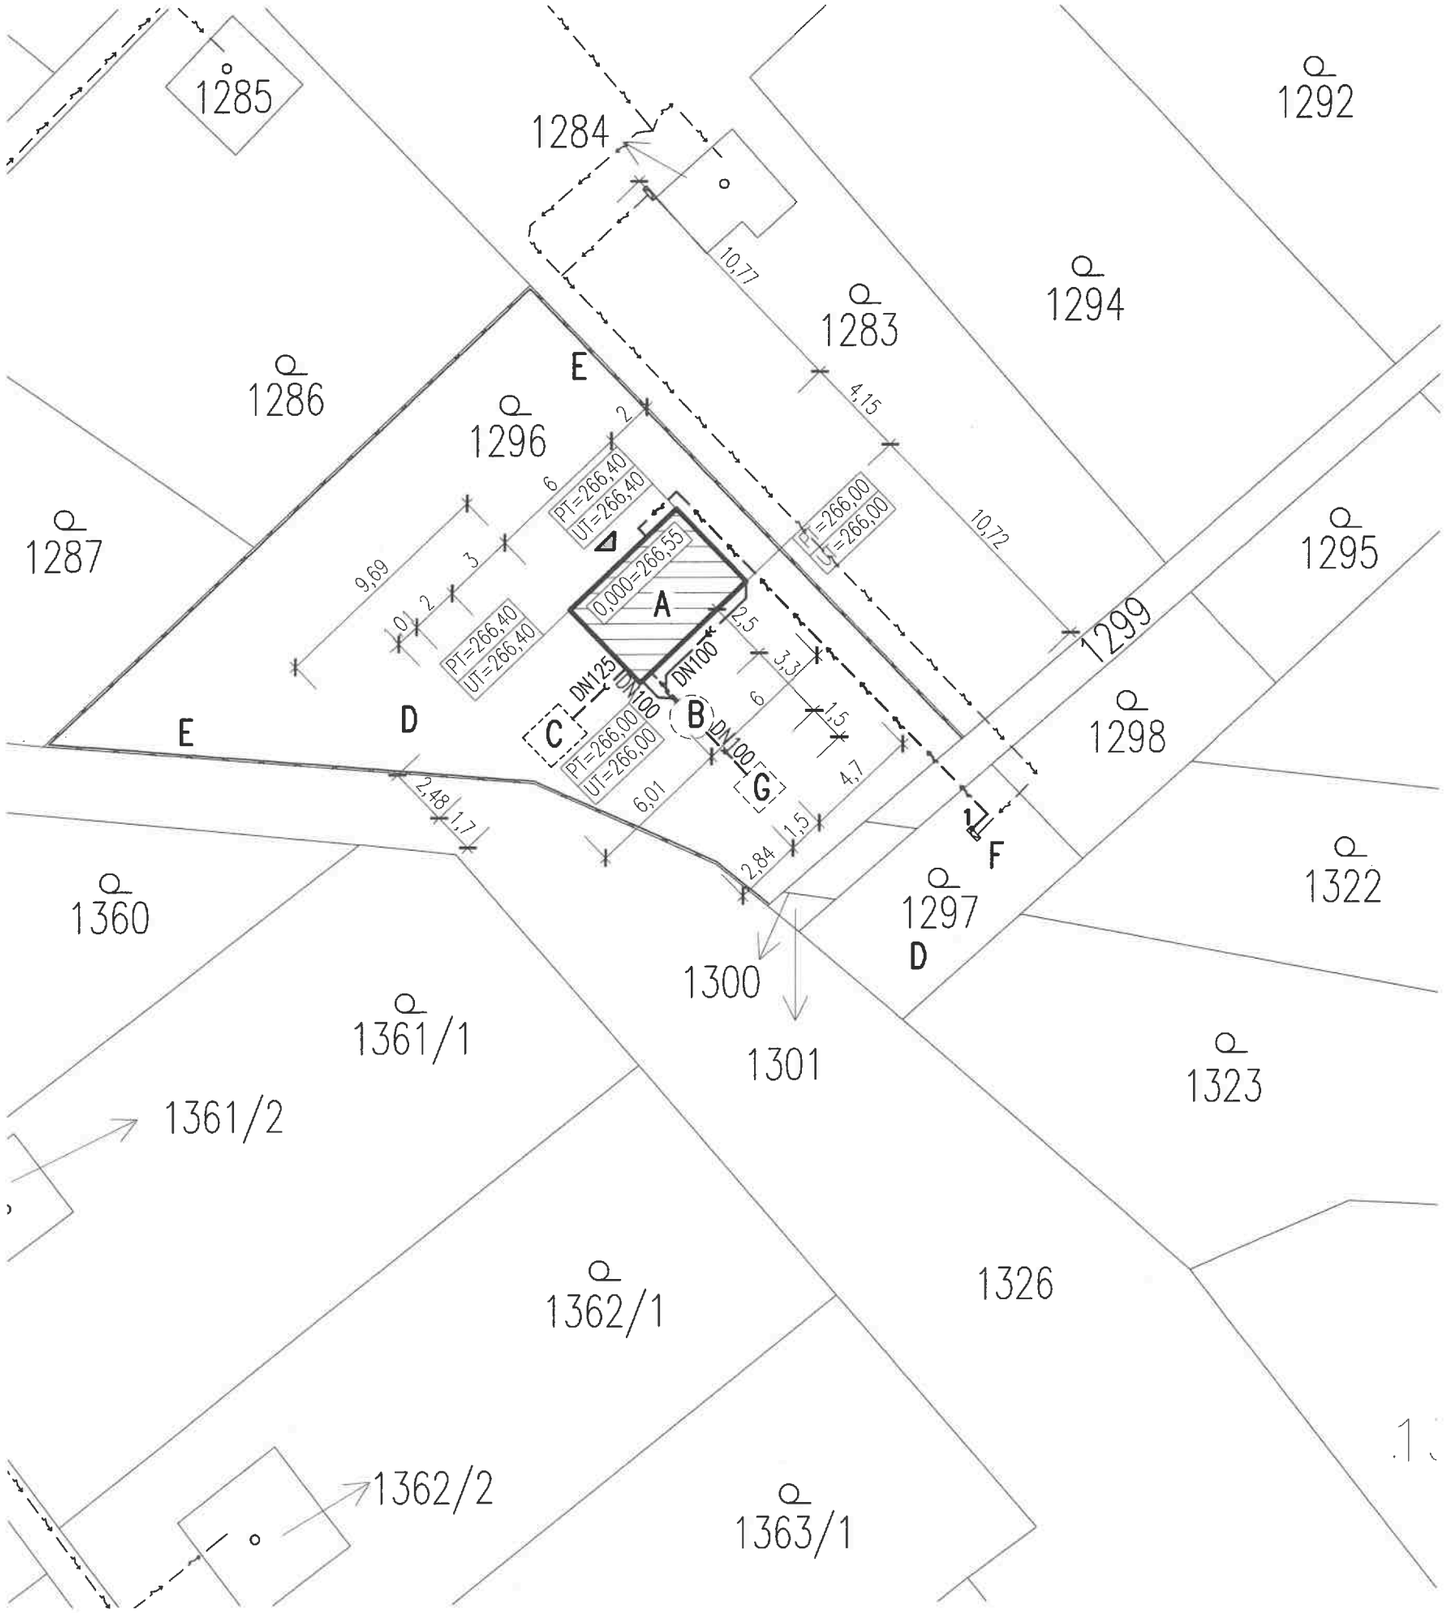

LEGENDA OBJEKTŮ A PLOCH

- A – NAVRŽENÁ ZAHRÁDKÁŘSKÁ CHATA
- B – AKUMULAČNÍ NÁDRŽ – V=3M3 (ø1,8 m)
- C – SAMONOSNÁ JÍMKA ODPADNÍCH VOD (ŽUMPA) – V=4m3
- D – OSTATNÍ PLOCHA INVESTORA (ZATRAVNĚNÁ)
- E – STÁVAJÍCÍ DRÁTĚNÉ OPLOCENÍ VÝŠKY 1,6 m
- F – STÁVAJÍCÍ ELEKTROMĚROVÁ SKŘÍŇ
- G – VSAKOVACÍ JÍMKA, ROZM.: 1,5X1,5X1,5 m

LEGENDA INŽENÝRSKÝCH SÍTÍ

- PODZEMNÍ VEDENÍ ELEKTRO
- PŘÍPOJKA EL. Z ELEKTROMĚRU DO ZAHRÁDKÁŘSKÉ CHATY (D=22,0 m)
- TRASA VNITŘNÍ SPLAŠKOVÉ KANALIZACE ZE ZAHR. CHATY DO JÍMKY NA VYVÁŽENÍ (ŽUMPY) (D=3,0 m)
- TRASA DEŠŤOVÉ KANALIZACE DO AKUMULAČNÍ NÁDRŽE (D=8,0 m)
- TRASA DEŠŤOVÉ KANALIZACE Z AKUMULAČNÍ NÁDRŽE DO VSAK. JÍMKY (D=2,4 m)
- TRASA PŘEČIŠTĚNÉ VODY Z AKUMULAČNÍ NÁDRŽE DO ZAHR. CHATY (D=2,4 m)

POZNÁMKA

SPLAŠK. I DEŠŤ. KANAL. – POTRUBÍ PIPE LIFE VE SPÁDU MIN. 3%
POLOHU PODZ. SÍTÍ NELZE VYTYČOVAT ODMĚŘOVÁNÍM VZDÁLENOSTÍ
NA VÝKRESE. PŘESNÉ VYZNAČENÍ VŠECH PODZEMNÍCH VEDENÍ
NA POVRCHU ZAJISTÍ INVESTOR PŘED ZAHÁJENÍM STAVBY.
1 NAPOJOVACÍ BOD ELEKTRO

Příloha k č. j.: HOL-15502/2024/SÚ/VK ze dne 30.07.2024.

Městský úřad Holešov
Masarykova 628
769 17 Holešov

Vojtěch Kolařík
referent odboru územního plánování
a stavebního řádu

0,000 = 266,55 m n.m., B.p.v. / SOUŘADNICOVÝ SYSTÉM S-JTSK

ZODPOVĚD. PROJEKTANT	VLASTIMIL HULENKA – autor. stavitel	Osvědčení o autorizaci č. 18 548 D1, evidován pod č. 1301139 D1 autorizovaný technik v oboru pozemní stavby	
PROJEKTANT	ING. BARBORA ŠKUBALOVÁ		
MÍSTO STAVBY	KÚ BOŘENOVICE, PARC. Č. 1296	STUPEŇ PD	SPOL. POVOLENÍ
STAVEBNÍK HANA A OLDŘICH BRÁZDILOVI (Investor) MASARYKOVA 1394/34, 769 01 HOLEŠOV		DATUM	01/2024
		Č. ZAKÁZKY	Č. PARÉ
NÁZEV STAVBY NOVOSTAVBA ZAHRÁDKÁŘSKÉ CHATY NA POZEMKU PARC. Č. 1296, KÚ BOŘENOVICE		0623	
OBSAH KOORDINAČNÍ SITUACE		MĚŘÍTKO 1:250	Č. VÝKR. C3